


云浮郁南产业园区（大湾化工产业基地）控制性详细规划

竖向工程设计图

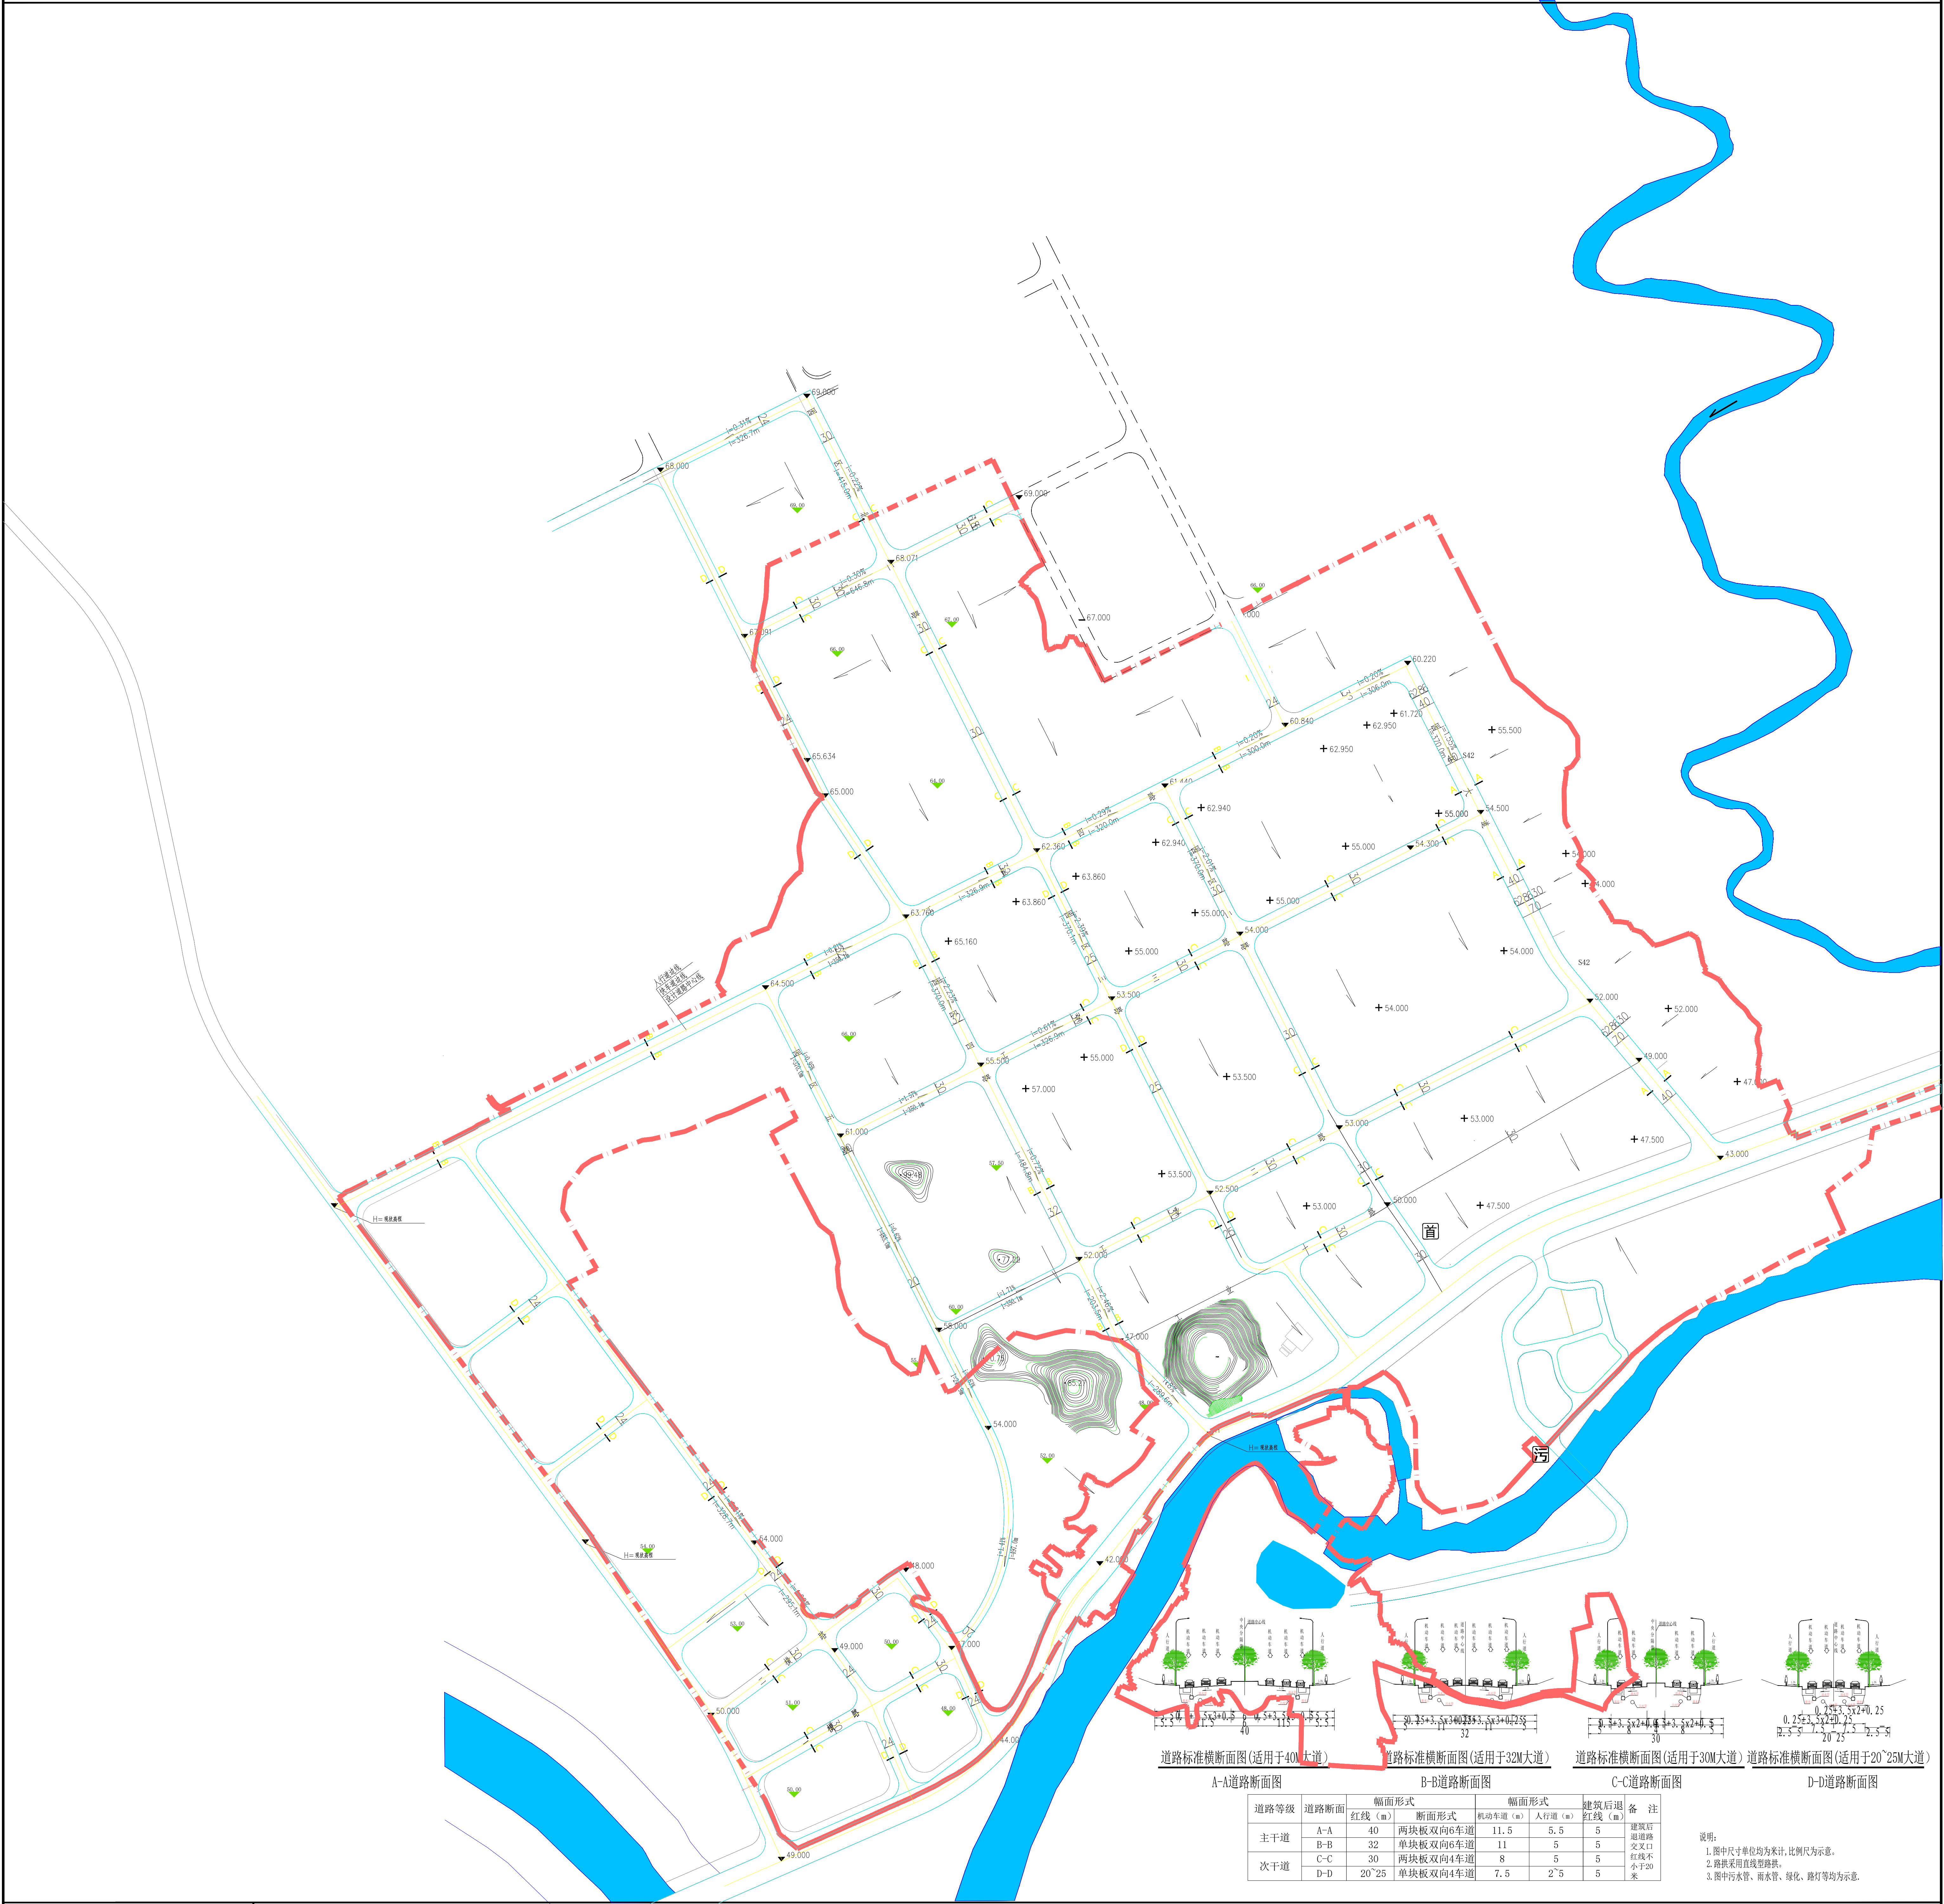

N

0 100 200 400m

图例

道路测量坐标

道路设计标高

道路宽度

场地散水

公交首末发站

场地设计标高

场地现状标高

道路坡度长度

交通设施用地

规划范围

2025年02月